



**DOORNEDE A-A**

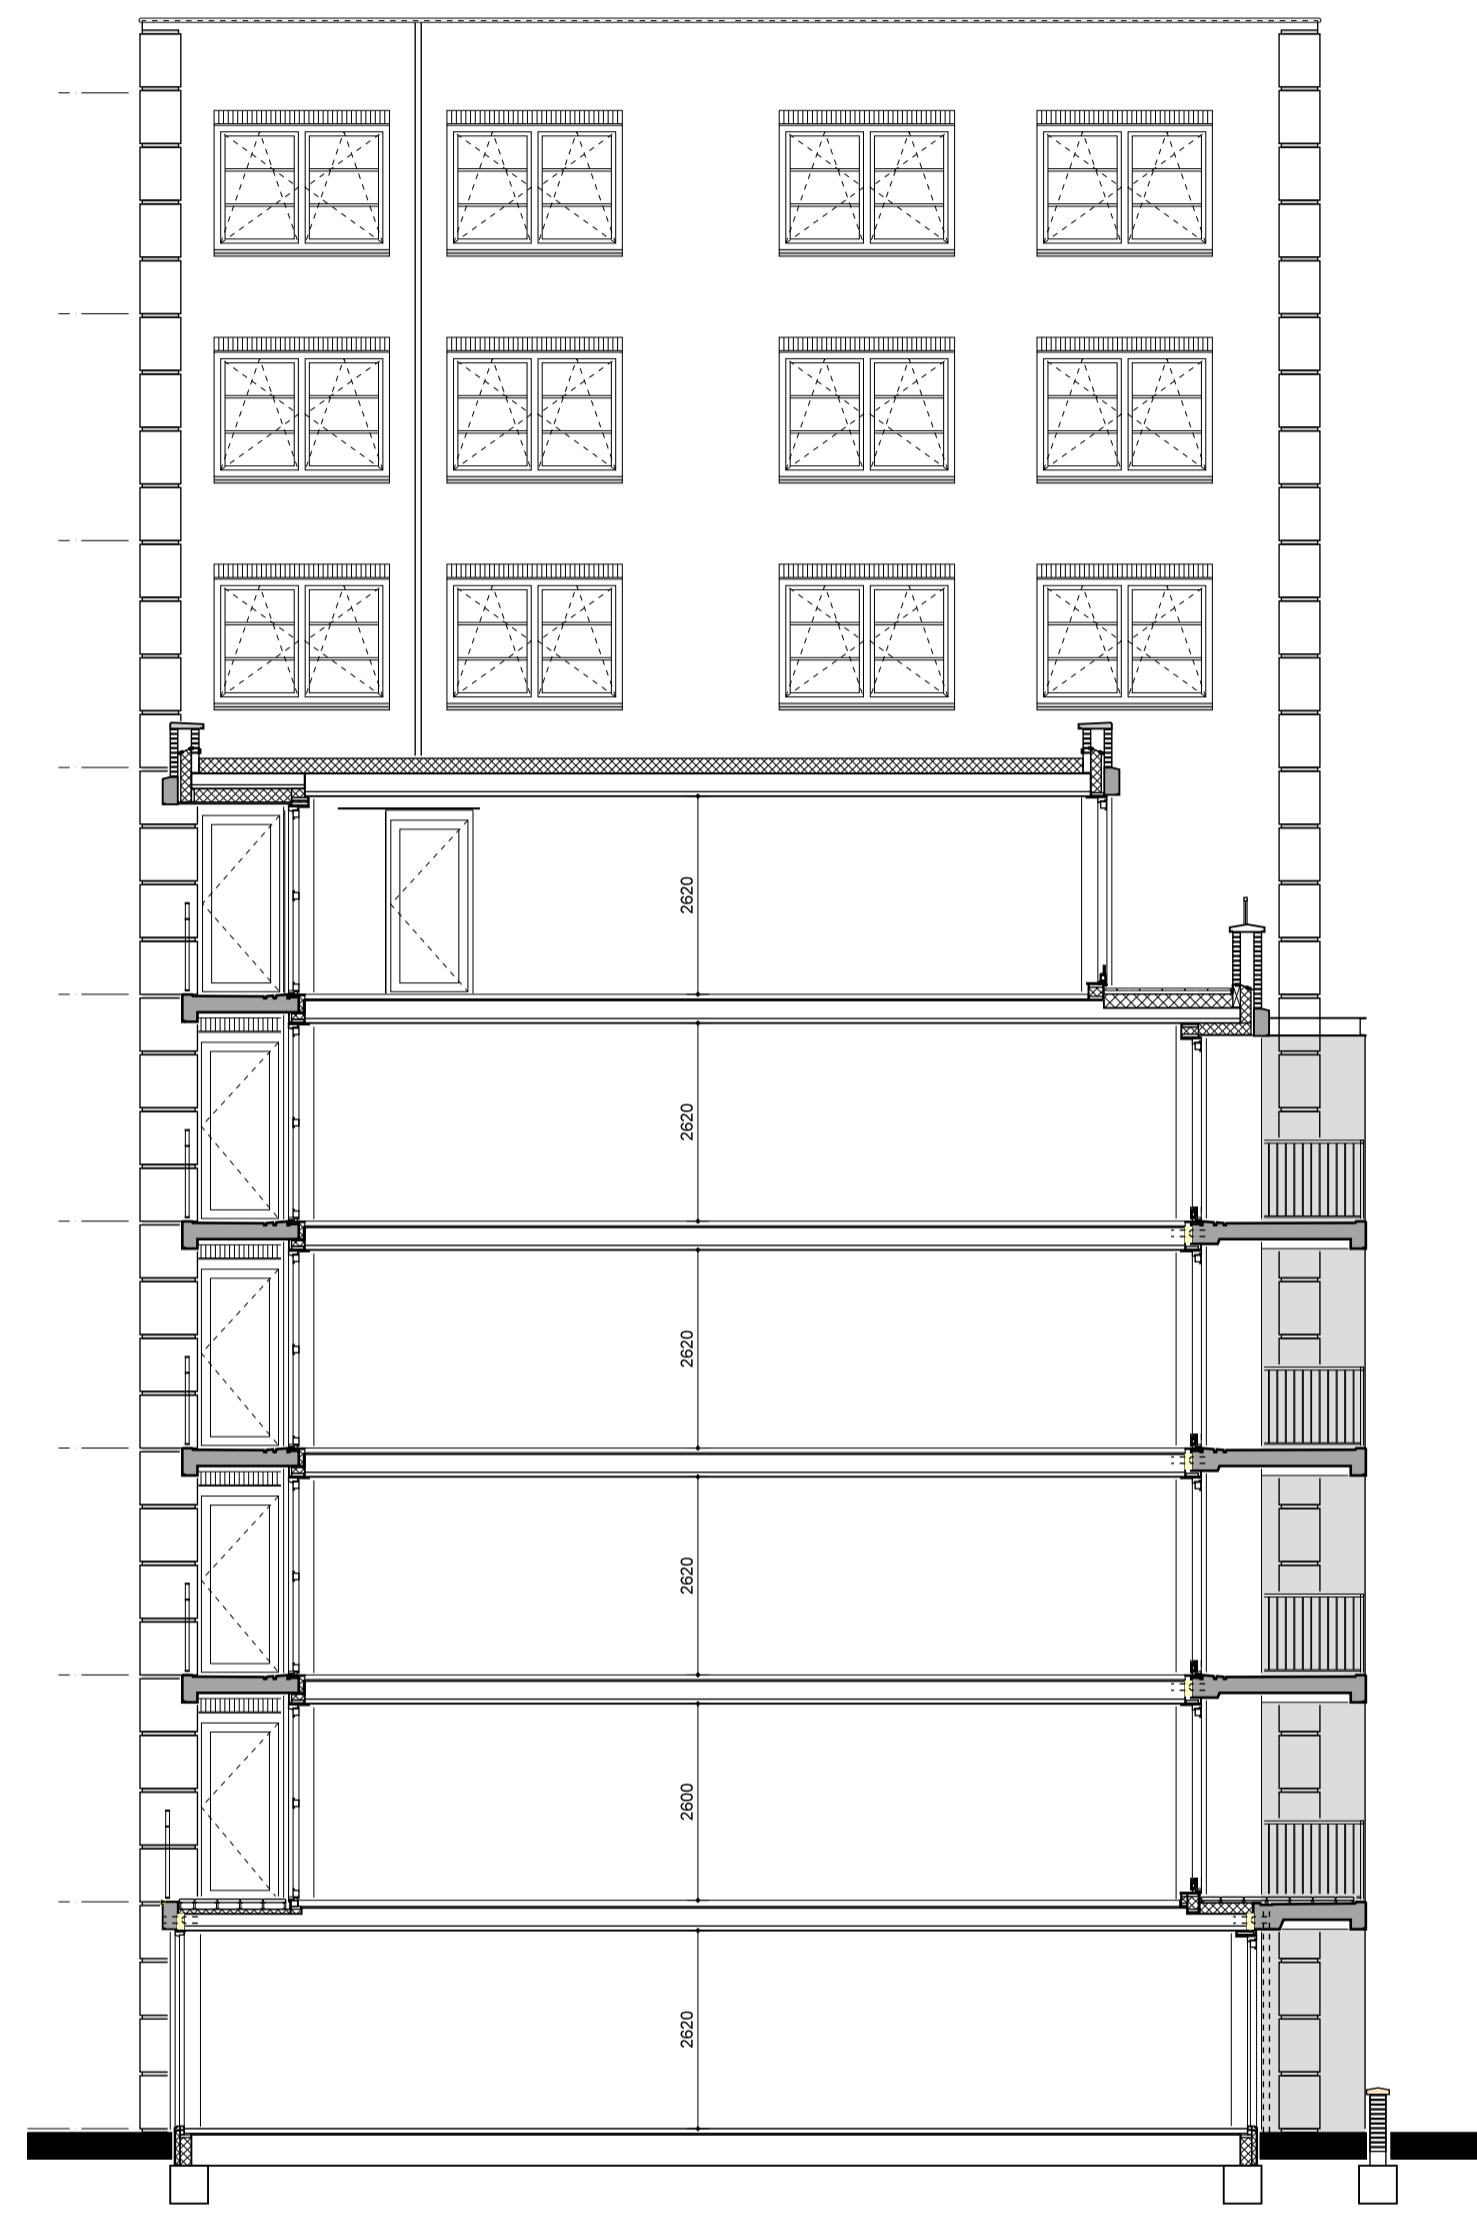

**DOORSNEDE B-B**

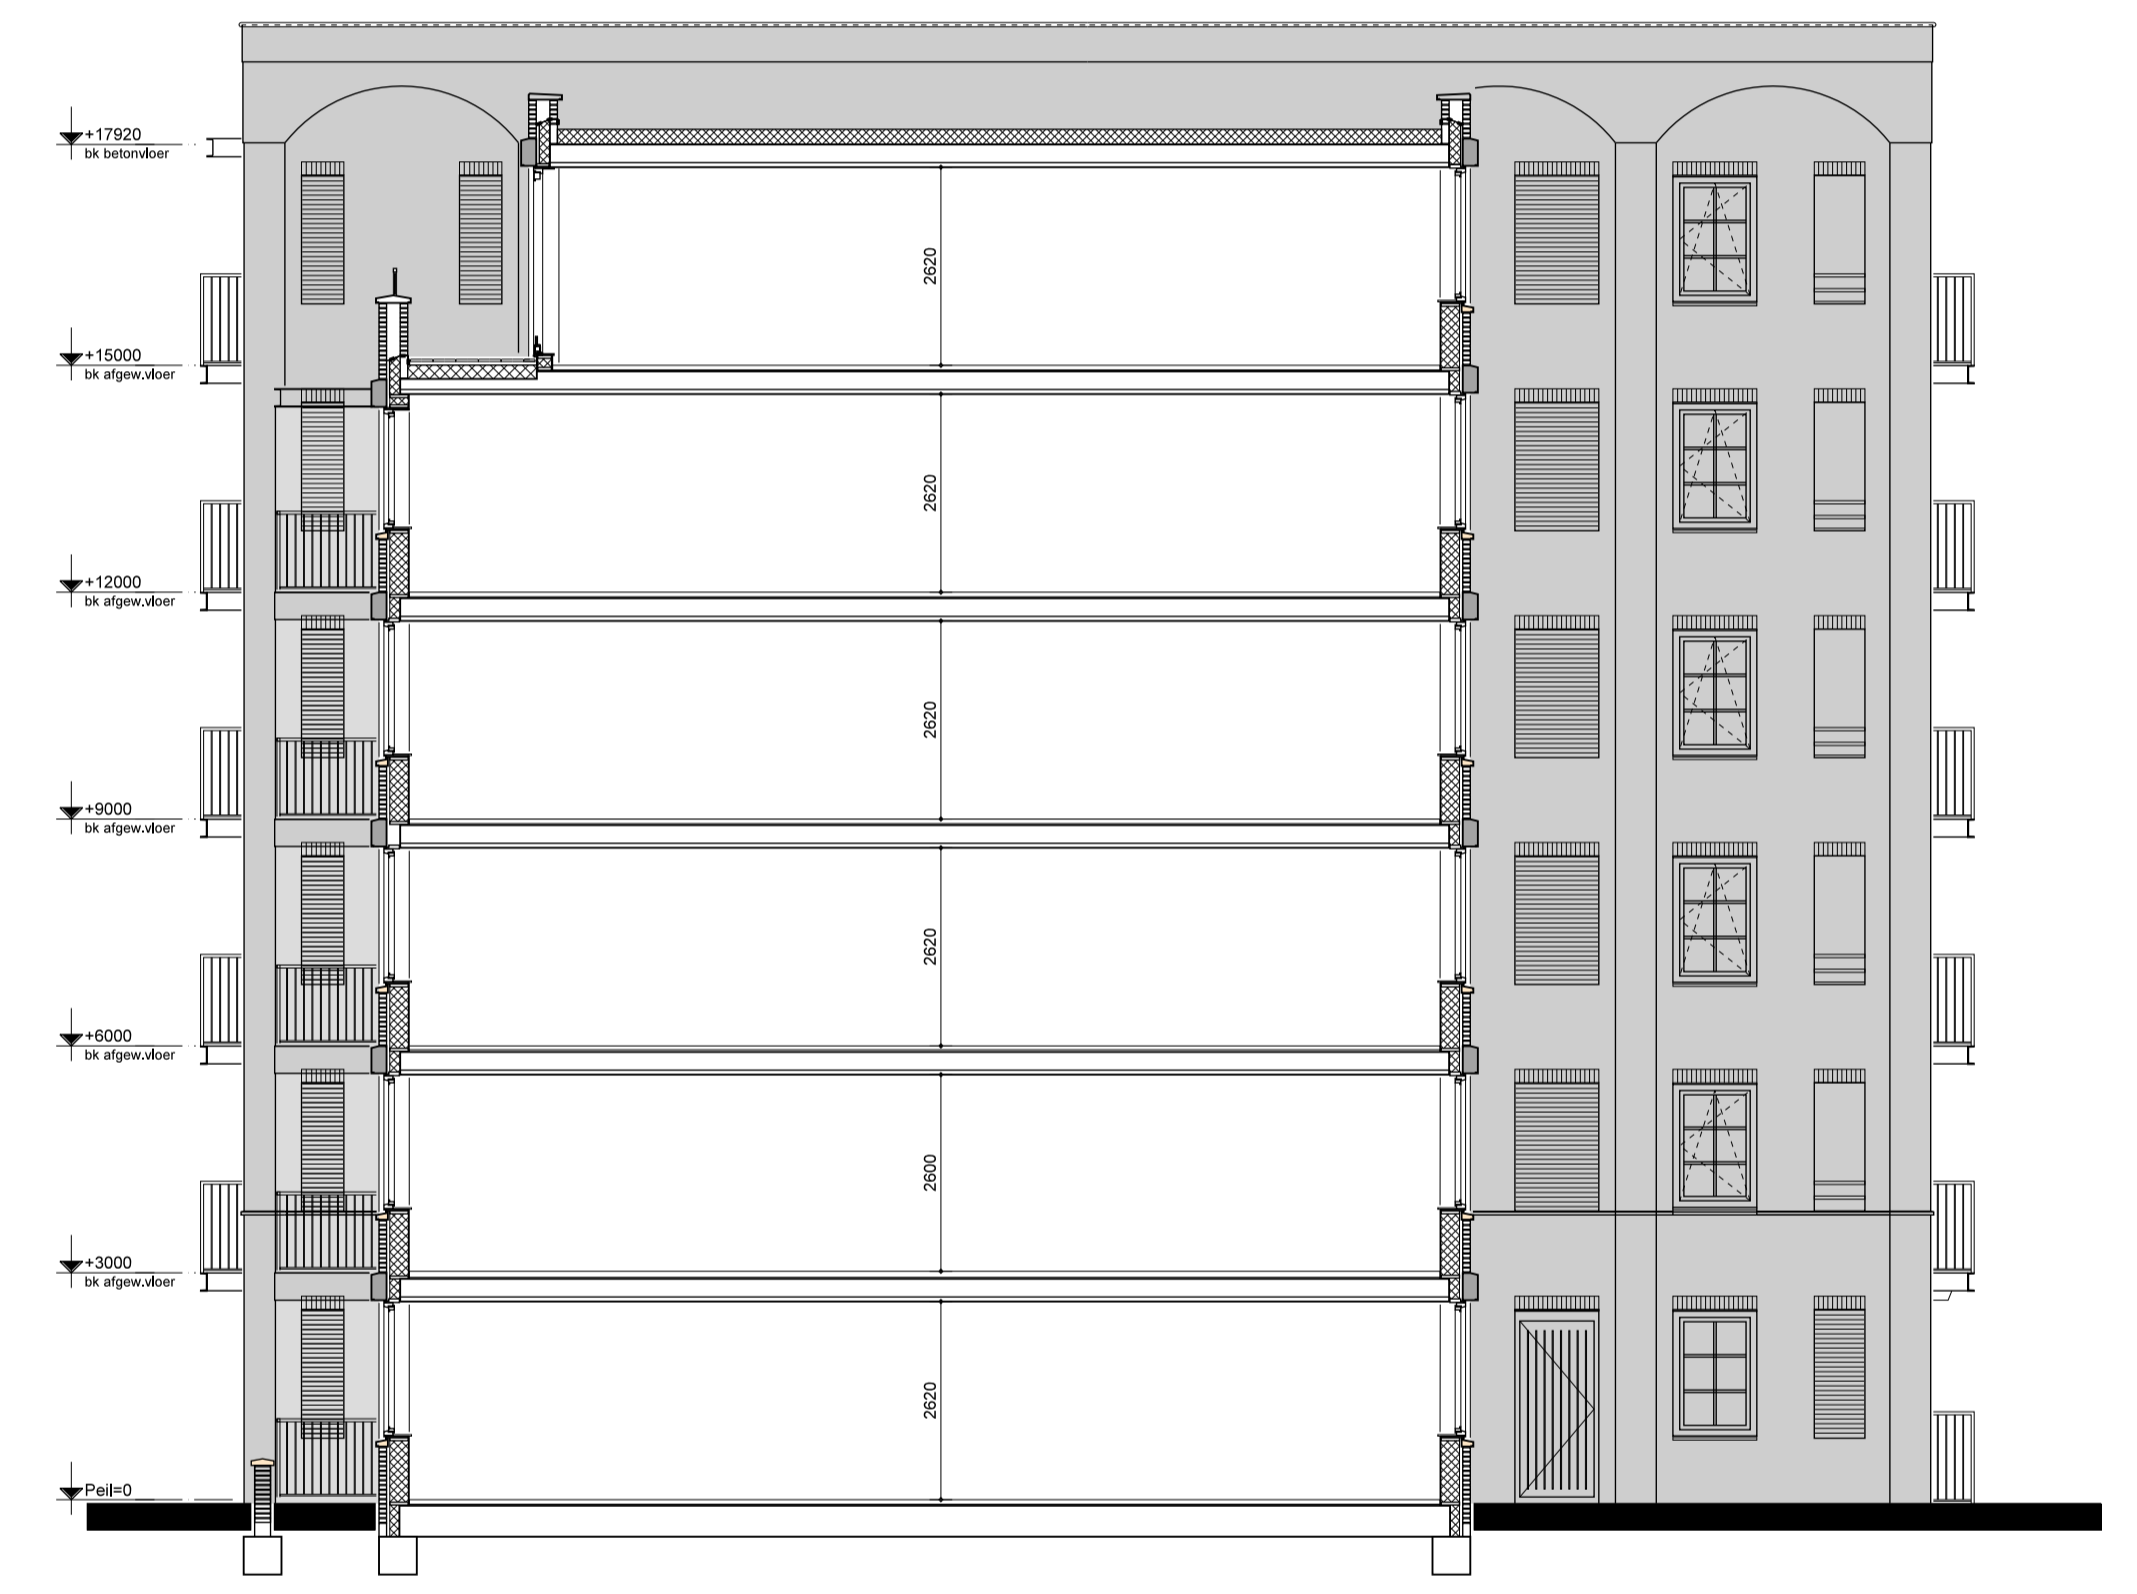

**DOORSNEDE C-C**

